


y = 91284.00
x = 06655.48

y = 91745.46
x = 06805.42

Gemeinde Reiskirchen Gemarkung Saasen

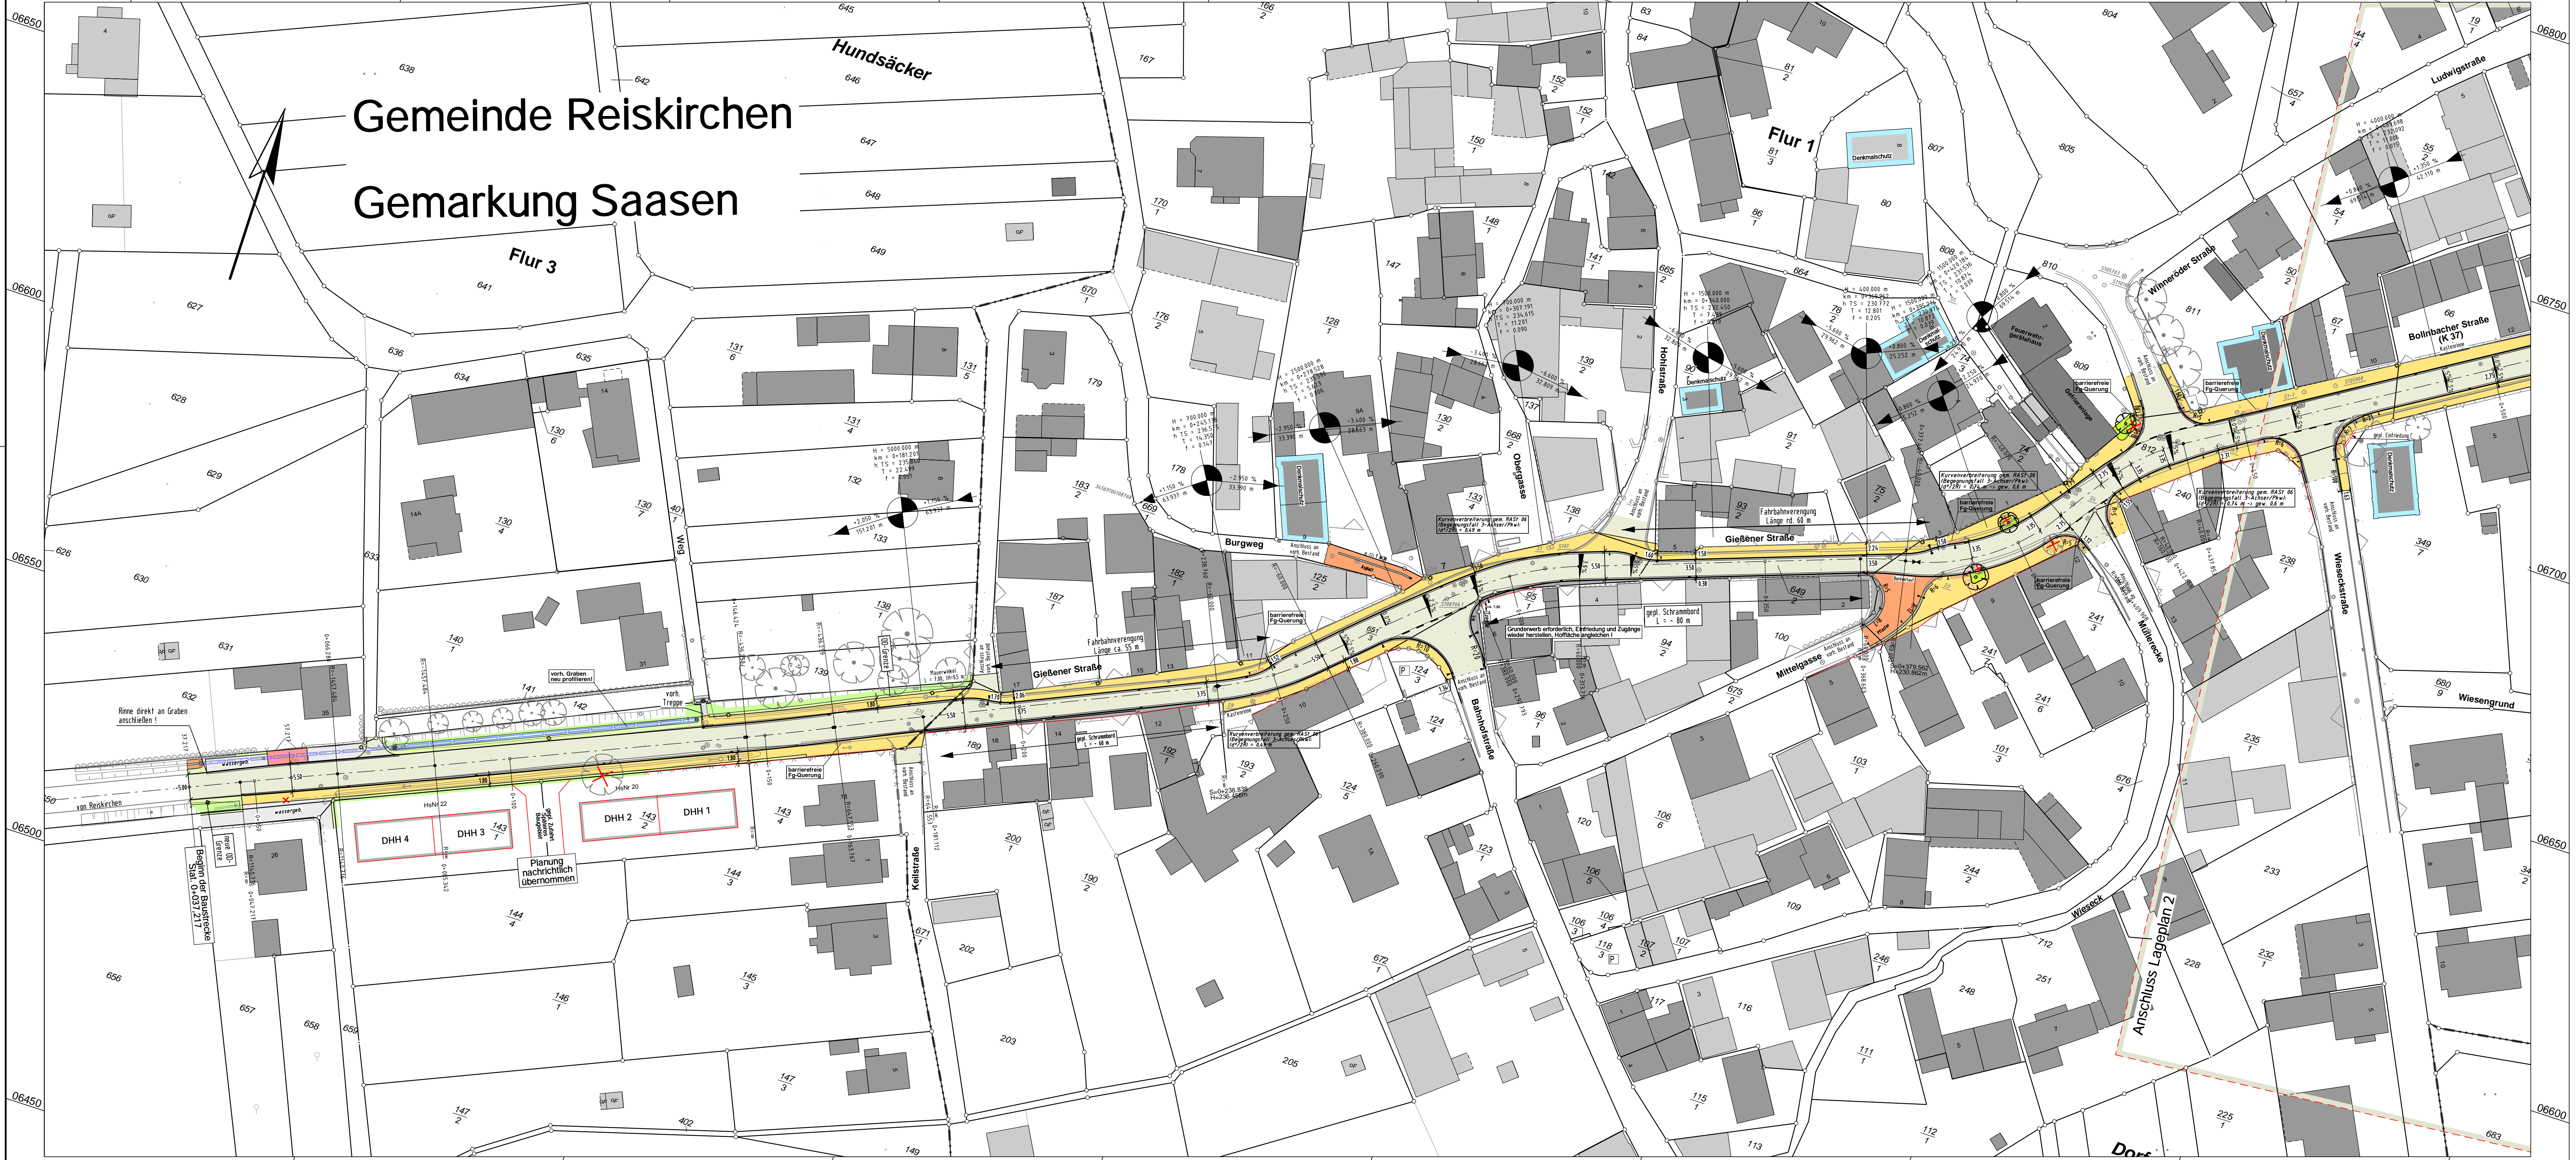

y = 3491353.53
x = 5606441.50

y = 91814.99
x = 06591.44

Zeichnerklärung :

- Symbole :**
- Hauptpunkt (Elementenwechsellpunkt)
 - Z - Punkt, 50 m Punkt, Eckpunkt
 - Ⓟ Parkplatz
- Nutzungsfarben RE :**
- Fahrbahn
 - Bankett
 - Parkplatz
 - Zufahrt / Überfahrt
 - Gehweg
 - Schrammbord
 - Entwässerungsmulde
- Vorh. Einrichtungen / Ausstattungen**
- △ Vorh. Einfahrt
 - △ Vorh. Eingang
 - Bordrinne
 - ☀ Gepl. Beleuchtung
 - 🌳 Gepl. Baumstandort
- Abbruch :**
- ✂ entfällt, bzw. wird abgebrochen

Vorentwurf

c			
b			
a			
Nr.	Art der Änderungen	Datum	Zeichen

Projekt-Nr.: 20 / 3206	Planbezeichnung: Lageplan
Datum: Dezember 2021	Projektileiter: Eise CAD: Eir/Sw
Leistungsphase: 3	Unterlagen-Nr.: 5 / 1
Vermessung: Täglich März 2021	Maßstab: 1 : 500

Straßenbau der Gemeinde Reiskirchen
Grundhafte Erneuerung der K37,
Ortsdurchfahrt Saasen

Planverfasser: Ingenieurbüro Zick-Hessler
Im Nordpark 1 • 35435 Wittenberg
T. +49 (0) 3641 / 88441-0
info@zick-hessler.de
www.zick-hessler.de

ZICK-HESSLER
INGENIEURE
Infrastruktur | Planung + Management

gez. Hessler
Unterschrift

Auftraggeber: Gemeindeverband der
Gemeinde Reiskirchen
Schulstraße 17
35447 Reiskirchen

Kreisrat
Unterschrift

Gesehen: Kreisausschuß des
Landkreises Gießen
Riversplatz 1 • 9
35394 Gießen

Kreisrat
Unterschrift