



Detail Bushaltestelle

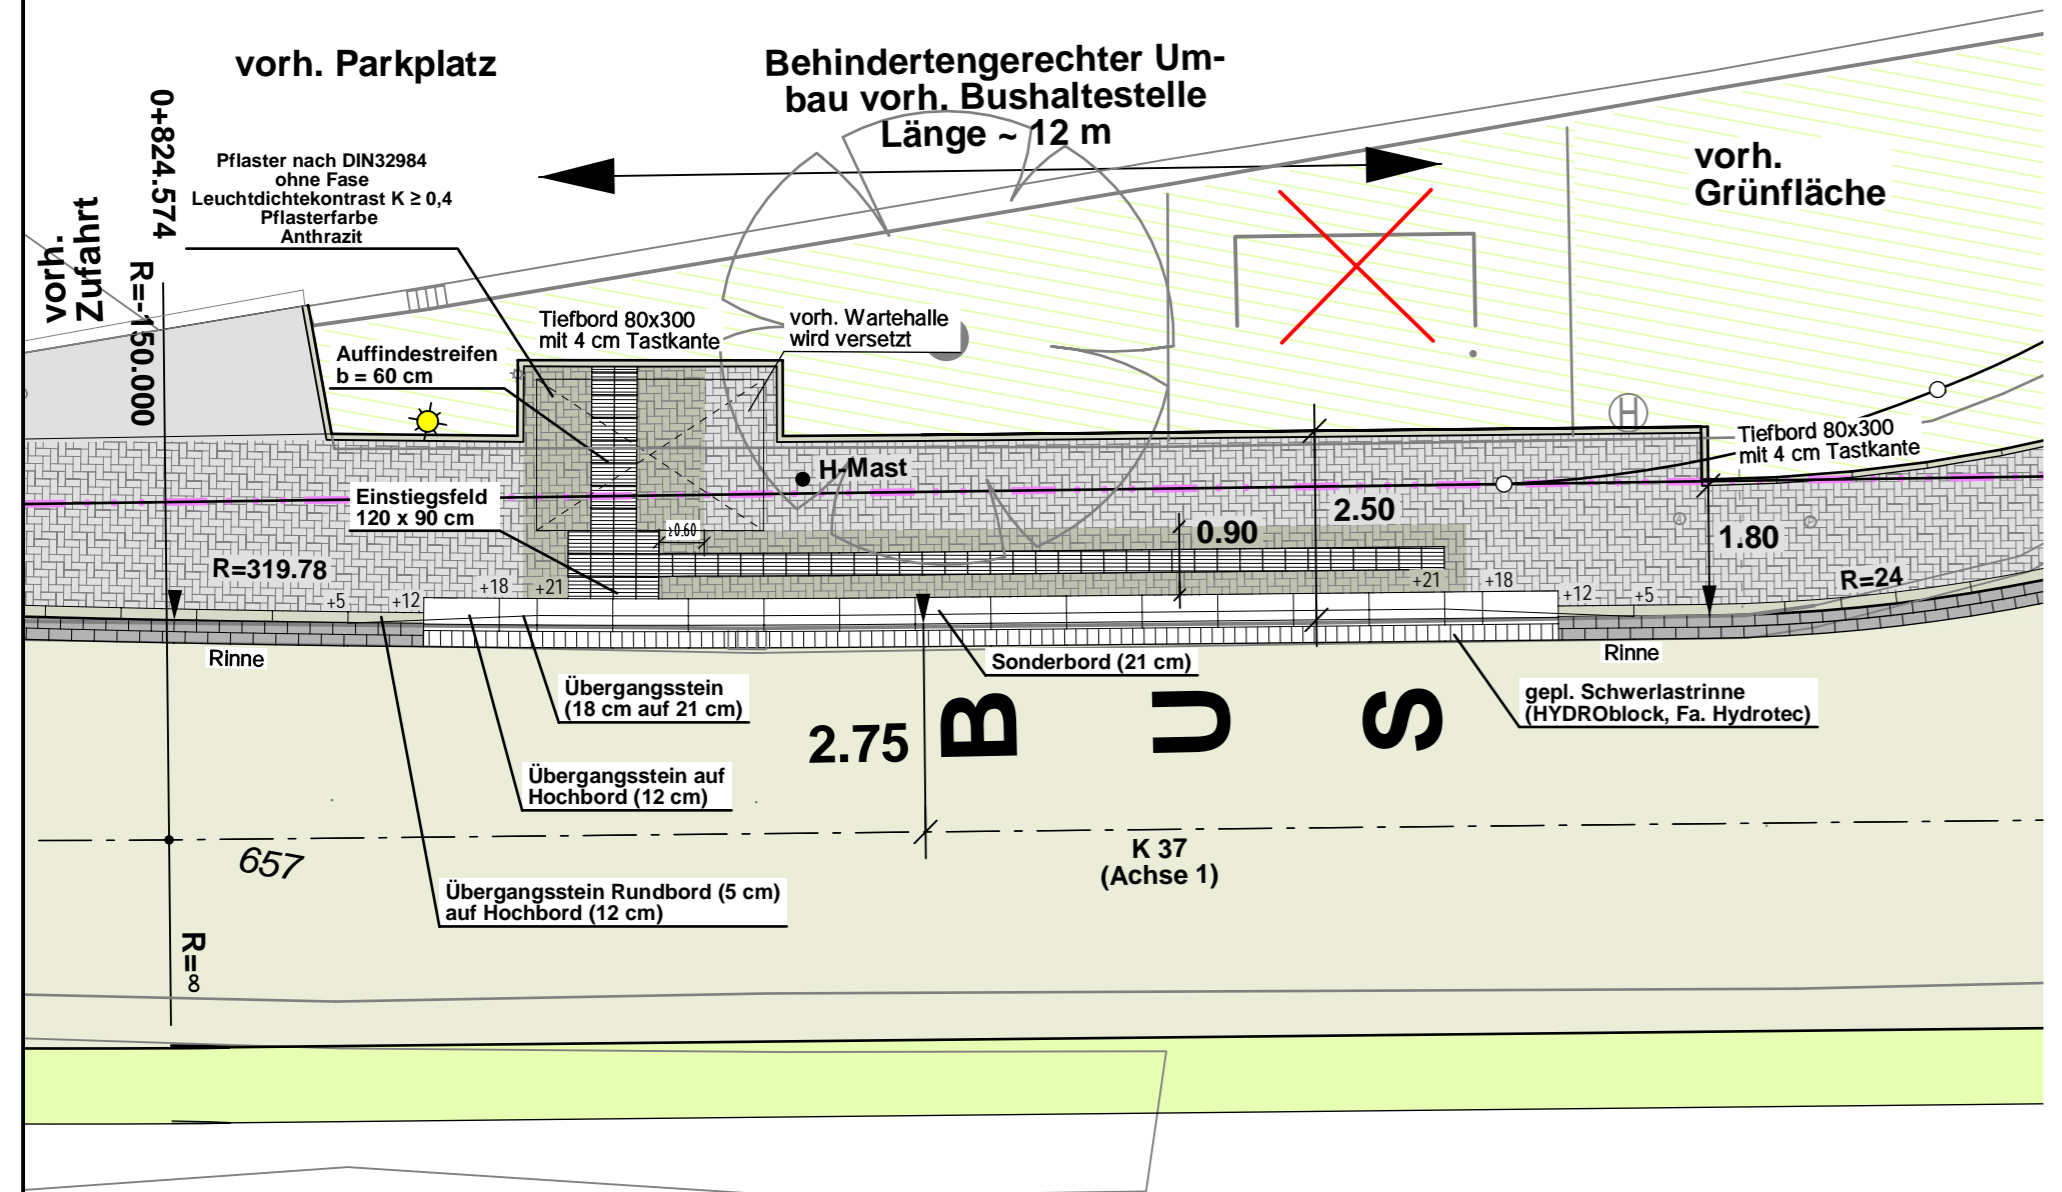


gepl. Bushaltestelle

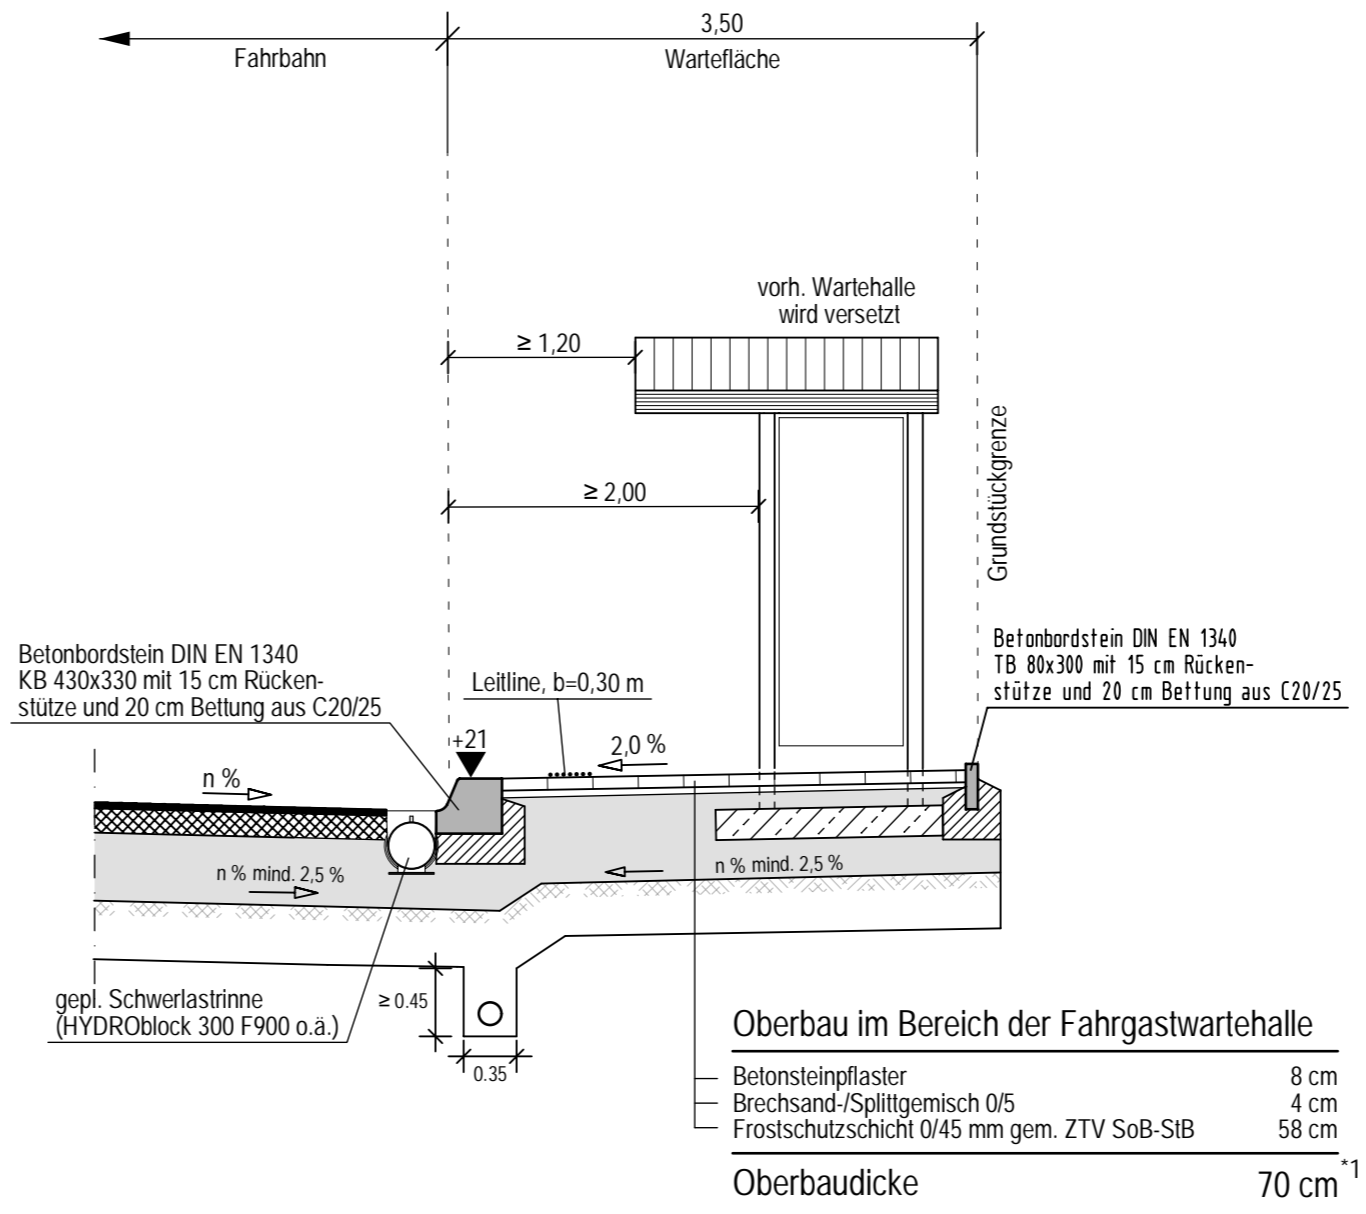

Vorentwurf

c			
b			
a			
Nr.	Art der Änderungen	Datum	Zeichen

Projekt-Nr.: 20 / 3206	Planbezeichnung: Detailplan Bushaltestelle	Datum: Dezember 2021	Projektleiter: Eise CAD: Schwab	Leistungsphase: 3	Unterlagen-Nr.: 16.3.8 / 3	Vermessung: Töppich März 2021	Maßstab: 1 : 100 / 1 : 50
----------------------------------	--	--------------------------------	--	-----------------------------	--------------------------------------	-------------------------------------	-------------------------------------


Straßenbau der Gemeinde Reiskirchen
Grundhafte Erneuerung der K37, Ortsdurchfahrt Saasen

Planverfasser: Ingenieurbüro Zick-Hessler
 Im Nordpark 1 • 35435 Wettenberg
 T +49 641 / 98441-0
 info@zick-hessler.de
 www.zick-hessler.de


ZICK-HESSLER INGENIEURE
 gez. Hessler
 Infrastruktur | Planung + Management
 Unterschrift

Auftraggeber: Gemeindevorstand der Gemeinde Reiskirchen
 Schulstraße 17
 35447 Reiskirchen


 Unterschrift

Gesehen: Kreisausschuß des Landkreises Gießen
 Riverplatz 1 - 9
 35394 Gießen


 Unterschrift