


- ① asphaltierter Wirtschaftsweg - Umleitung Verkehr von Bollnbach zur B 49
- ② Bahnübergang - Zustimmung Bahn liegt vor
- ③ Bauwerk über Wieseck - Belastungsgrenze: max. 30t
- ④ asphaltierter Wirtschaftsweg - Zuwegung nach Bollnbach
- ⑤ asphaltierter Wirtschaftsweg, Ausbau / Ausbesserungen notwendig
- ⑥ Wirtschaftsweg - Befestigung erforderlich - Umleitung in Ri. Bollnbach
- ⑦ Umleitung ÖPNV - Halteverbote erforderlich

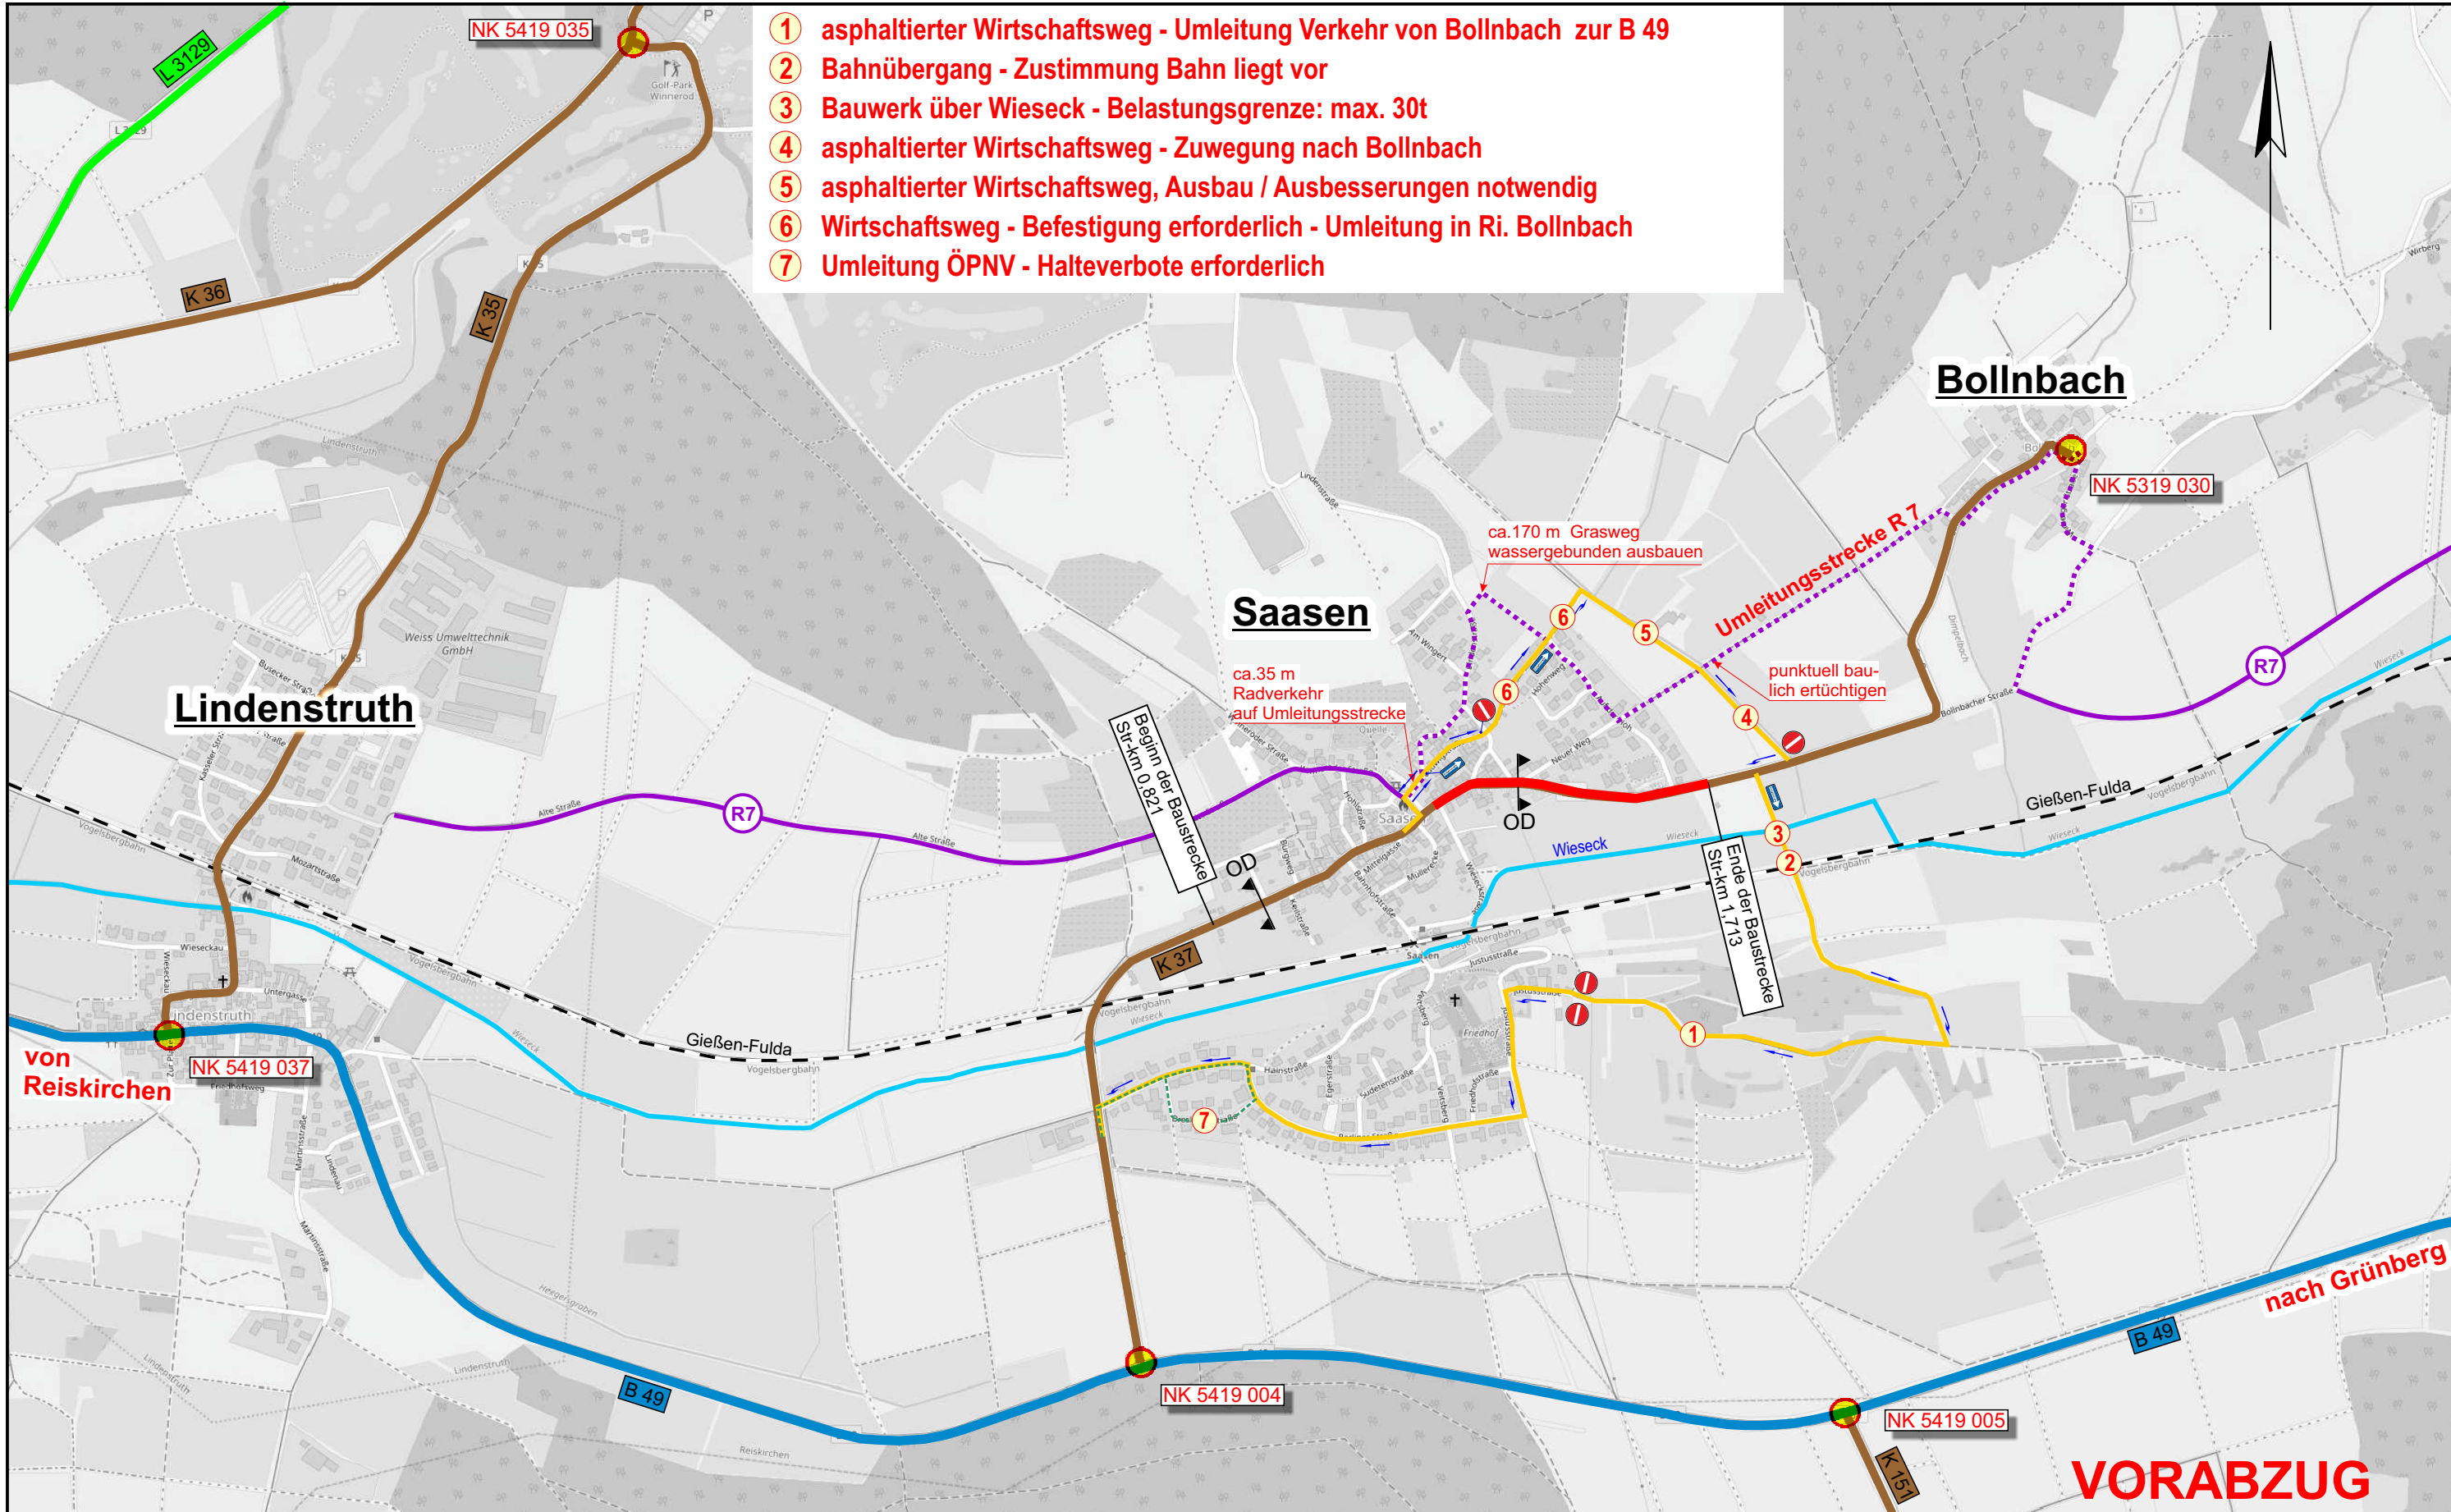

2. Hauptbauabschnitt:

- Ausbau von Wieseckstraße bis Bauende
- Umleitung in FR Bollnbach über Winneröder Str. / Ludwigstraße / Wirtschaftsweg, zur K 37
- Umleitung von Bollnbach in Richtung B 49 über asphaltierter Wirtschaftsweg / Justusstraße / Berliner Straße und Hainstraße

	Datum	Name	 Ingenieurbüro Zick-Hessler Im Nordpark 1 • 35435 Wettenberg T +49 641 / 98441-0 info@zick-hessler.de www.zick-hessler.de	Unterlage/Blatt-Nr. 16.12.1 / 2 20 / 3206
Bearbeitet	Dez. 2021	Eise		
Gezeichnet	Dez. 2021	KB		
Geprüft	Dez. 2021	ZH		
Maßstab ohne	Gemeinschaftsmaßnahme LK Gießen / Gemeinde Reiskirchen Grundhafte Erneuerung der K 37, OD Saasen -Konzept Bauabschnitte-			

VORABZUG